
RZUT PARTERU - KONCEPCJA PFU

1:100

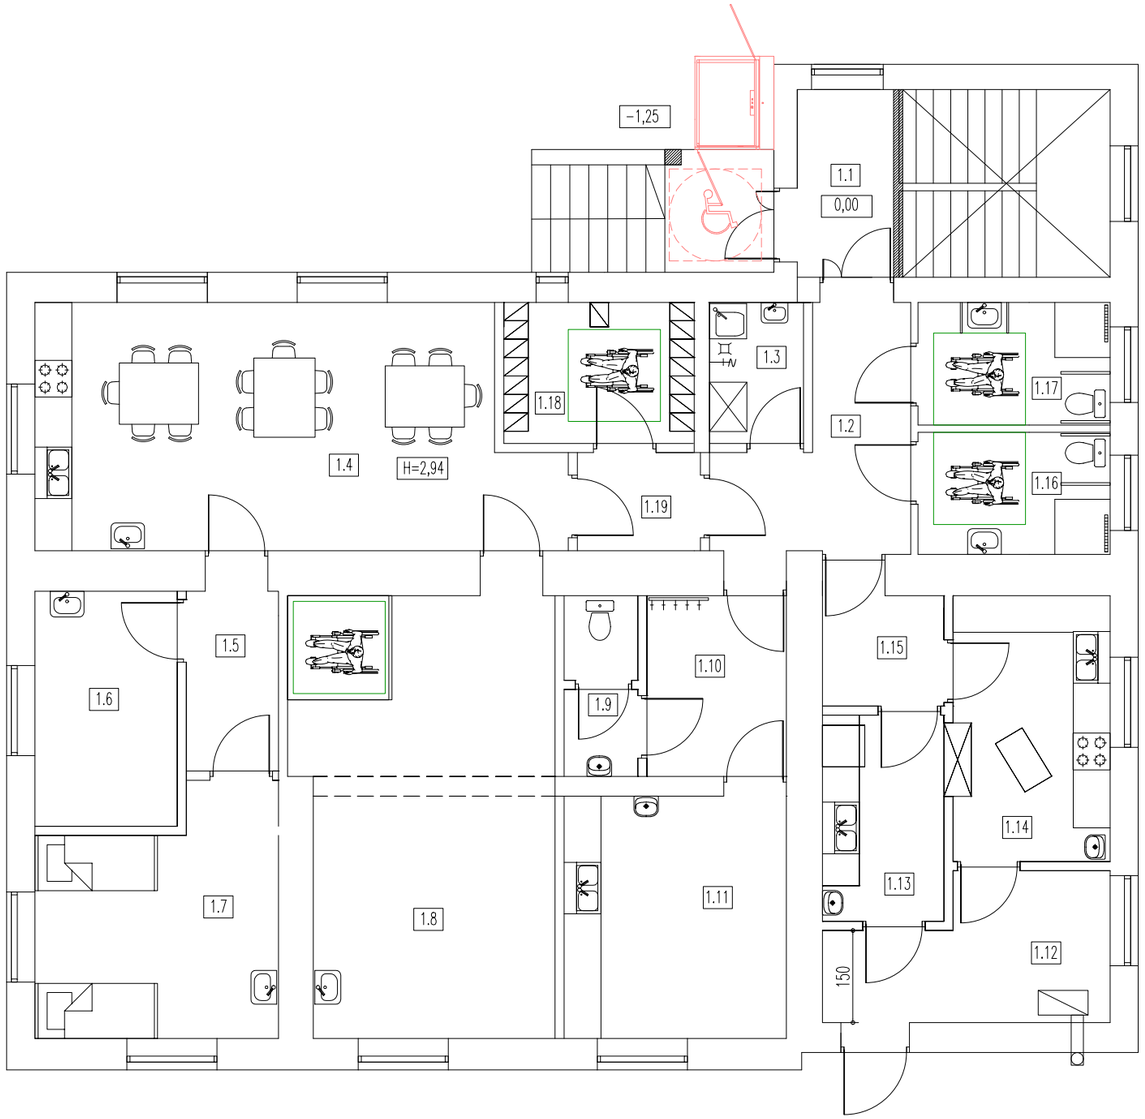

KONDYGNACJA PARTERU

Nr	*Nazwa pomieszczenia*	*Powierzchnia [m²]*
1/1	Wiatrołap	4,80
1/2	Komunikacja	9,42
1/3	Pomieszczenie porządkowe	3,37
1/4	Sala spotkań	32,27
1/5	Korytarz	5,74
1/6	Pokój terapeutyczny	8,88
1/7	Pokój odpoczynku	13,14
1/8	Pokój rehabilitacji	29,68
1/9	W.C. pracowników	3,54
1/10	Szatnia pracowników	6,70
1/11	Pomieszczenie socjalne / biuro	14,30
1/12	Przyjęcia posiłków / kotłownia	9,53
1/13	Zmywalnia	6,65
1/14	Wydawanie posiłków	11,10
1/15	Przedsionek	3,56
1/16	W.C. męskie / niepełnosprawni	6,23
1/17	W.C. damskie / niepełnosprawni	6,23
1/18	Szatnia pensjonariuszy	7,14
1/19	Przedsionek	3,21
		185,48

ZL II
- 15 PENSJONARIUSZY
- REHABILITANT + TERAPEUTA
- OBSŁUGA KUCHNI 2 OS
- OPIEKUNOWIE 2 OS
- PIELĘGNIARKA 1

INWESTOR	GMINA PAWŁÓW, PAWŁÓW 56, 27-225 PAWŁÓW	
ADRES OBIEKTU	Dz. nr ewid. 233/9, Jedn. ewid. 261104_2 Pawłów, Obręb: 0019 Pokrzywnica	
PRZEDMIOT	RZUT PARTERU – KONCEPCJA PFU	PFU_RYS_A1
JEDNOSTKA PROJEKTOWA	ABC. USŁUGI KREŚLARSKIE I PROJEKTOWE tel. 501521298 Mgr inż. Monika Perchel Krajków 25A, 27-225 Pawłów	SKALA 1:100
OPRACOWAŁA	mgr inż. Monika Perchel SWK/0005/PWOK/07	11.2026