
RZUT PARTERU - INWENTARYZACJA

1:100

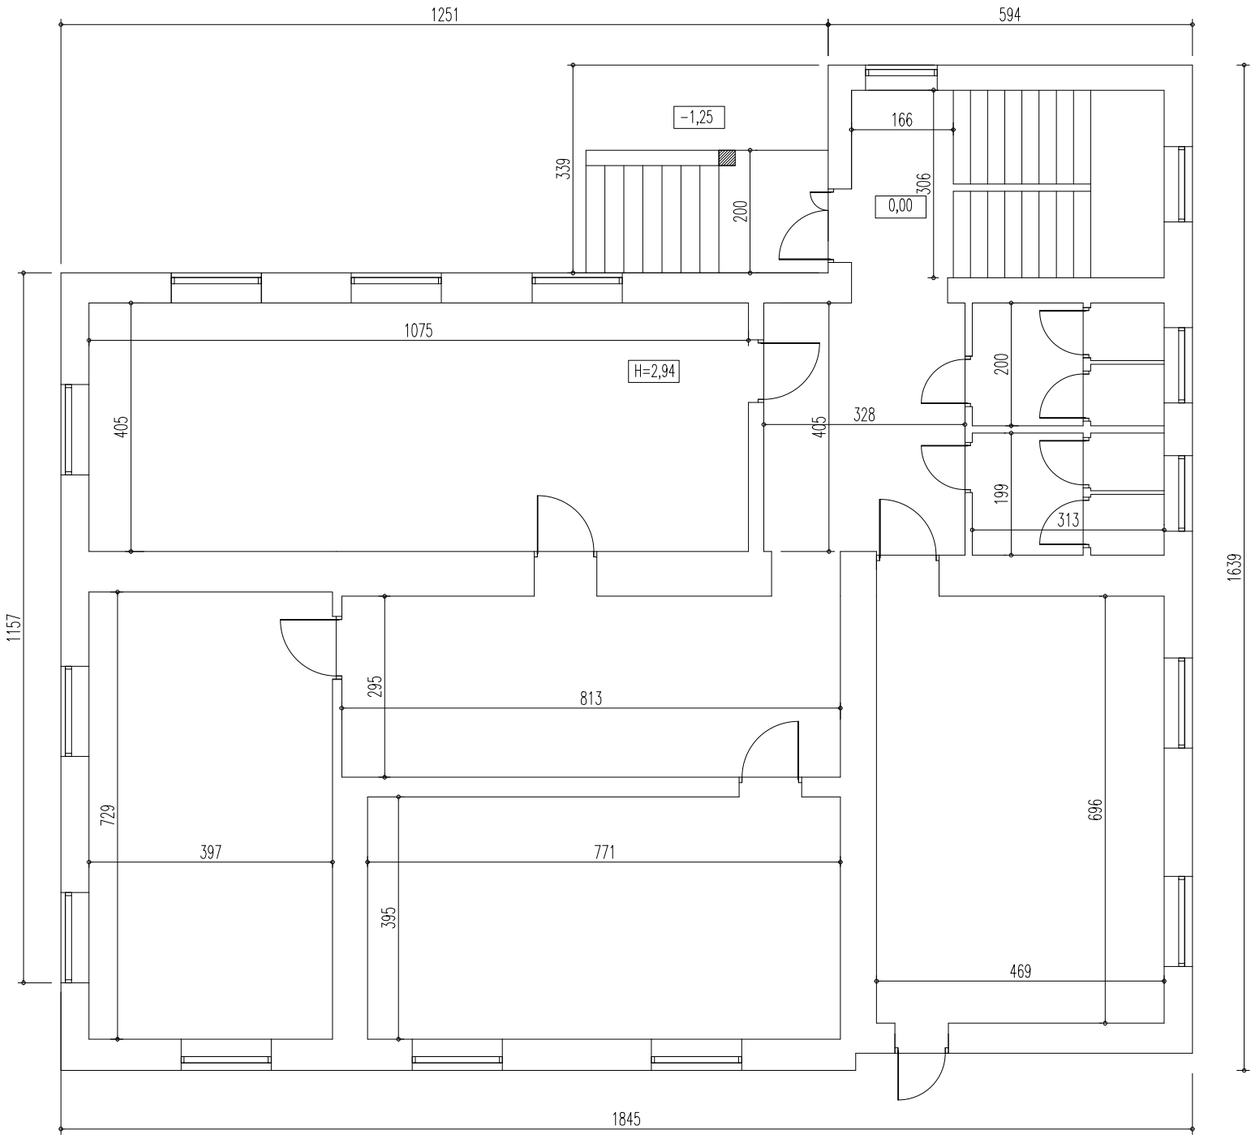

INWESTOR	GMINA PAWŁÓW, PAWŁÓW 56, 27-225 PAWŁÓW	
ADRES OBIEKTU	Dz. nr ewid. 233/9, Jedn. ewid. 261104_2 Pawłów, Obręb: 0019 Pokrzywnica	
PRZEDMIOT	RZUT PARTERU – INWENTARYZACJA	PFU_RYS_A2
JEDNOSTKA PROJEKTOWA	ABC. USŁUGI KREŚLARSKIE I PROJEKTOWE tel. 501521298 Mgr inż. Monika Perchel Krajków 25A, 27-225 Pawłów	SKALA 1:100
OPRACOWAŁA	mgr inż. Monika Perchel SWK/0005/PWOK/07	11.2026